САДОВОДЧЕСКОЕ НЕКОММЕРЧЕСКОЕ ТОВАРИЩЕСТВО «ЭЛИТНОЕ-М»

СНТ «Элитное-М»

Новосибирский район, Новосибирская область

П Р И К А З

«02» ноября 2026 г. № 3

Об утверждении типовых однолинейных

схем учета электроэнергии

В соответствии с Федеральным законом от 29.07.2017 № 217-ФЗ «О ведении гражданами садоводства и огородничества для собственных нужд…», Правилами устройства электроустановок (ПУЭ), Основными положениями функционирования розничных рынков электрической энергии (утв. Постановлением Правительства РФ от 04.05.2012 № 442), а также в целях упорядочения учета потребления электрической энергии, обеспечения безопасности и единообразия при технологическом присоединении потребителей к электрическим сетям СНТ,

ПРИКАЗЫВАЮ:

1. Утвердить и ввести в действие со «02» ноября 2026 г. следующие типовые однолинейные схемы шкафов учета электроэнергии для потребителей (садоводов) СНТ «Элитное-М», расположенных на ВЛ (ВЛИ)-0,4 кВ:

   - Приложение № 1: Типовая схема учета для однофазного подключения,

   - Приложение № 2: Типовая схема учета для трехфазного подключения.

2. Установить, что данные типовые схемы являются обязательными при:

   - новом технологическом присоединении жилых домов к сетям СНТ (выбор схемы зависит от выделенной мощности и типа ввода);

   - модернизации или замене существующих приборов учета электроэнергии;

   - выносе шкафов учета на границу балансовой принадлежности (на опору ВЛ или фасад).

3. Определить следующие обязательные технические требования согласно утвержденным схемам:

   - Ввод выполняется проводом СИП-4 (2х16 мм² или 4х16 мм² в зависимости от схемы);

   - Установка вводного автоматического выключателя с обязательным опломбированием (2-полюсного 50 А для однофазной сети; 3-полюсного 32 А для трехфазной сети);

- Установка прибора учета электроэнергии номиналом 5-60 А;

- При подключении СИП 16 мм² к вводному автомату, автомату ВРУ жилого дома и шине PEN обязательно использование наконечников SAC-16 или НШАл-16 (НШп-16) под опрессовку.

4. Назначить ответственным за контроль исполнения настоящего приказа и соблюдение схем подключения при допуске приборов учета в эксплуатацию – электромонтера СНТ Морозова Дениса Анатольевича.

5. В случае выявления нарушений настоящей схемы при допуске прибора учета, электромонтер СНТ составляет акт о нарушениях и выдает предписание на их устранение. Повторный допуск осуществляется только после устранения нарушений.

6. Ознакомить с настоящим Приказом всех членов СНТ путем размещения его на официальном сайте СНТ и информационных стендах.

7. Контроль за исполнением настоящего приказа оставляю за собой.

Председатель СНТ «Элитное-М» О.В. Мишина

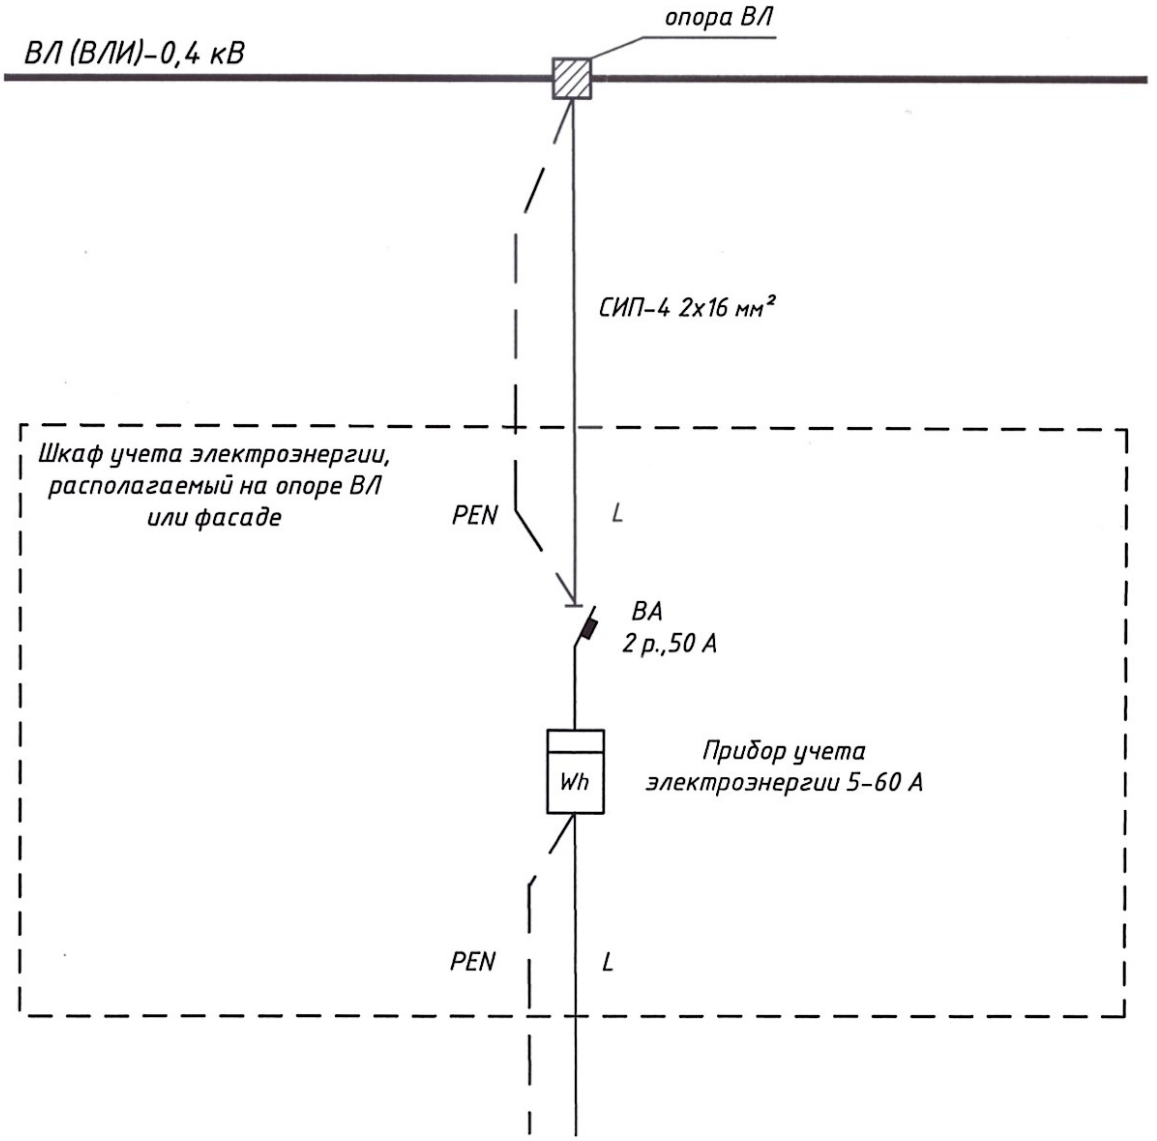

Примечания:

1. Предусмотрено опломбирование вводного автомата шкафа учета электроэнергии
2. При подключении СИП 16 мм² к вводному автомату шкафа учёта электроэнергии, автомату ВРУ жилого дома и шине PEN использовать наконечники SAC-16 или НШАл-16 (НШп-16) под опрессовку

						НСО, Новосибирский район, МО Мичуринский сельсовет, СНТ «Элитное-М»			
Изм.	Кол.уч	Лист	№док	Подпись	Дата				
Разработал		Конохов А.В.			29.10.26		Стадия	Лист	Листов
Утвердил		Мишина О.В.			29.10.26			1	1
						Однолинейная схема шкафа учёта электроэнергии			

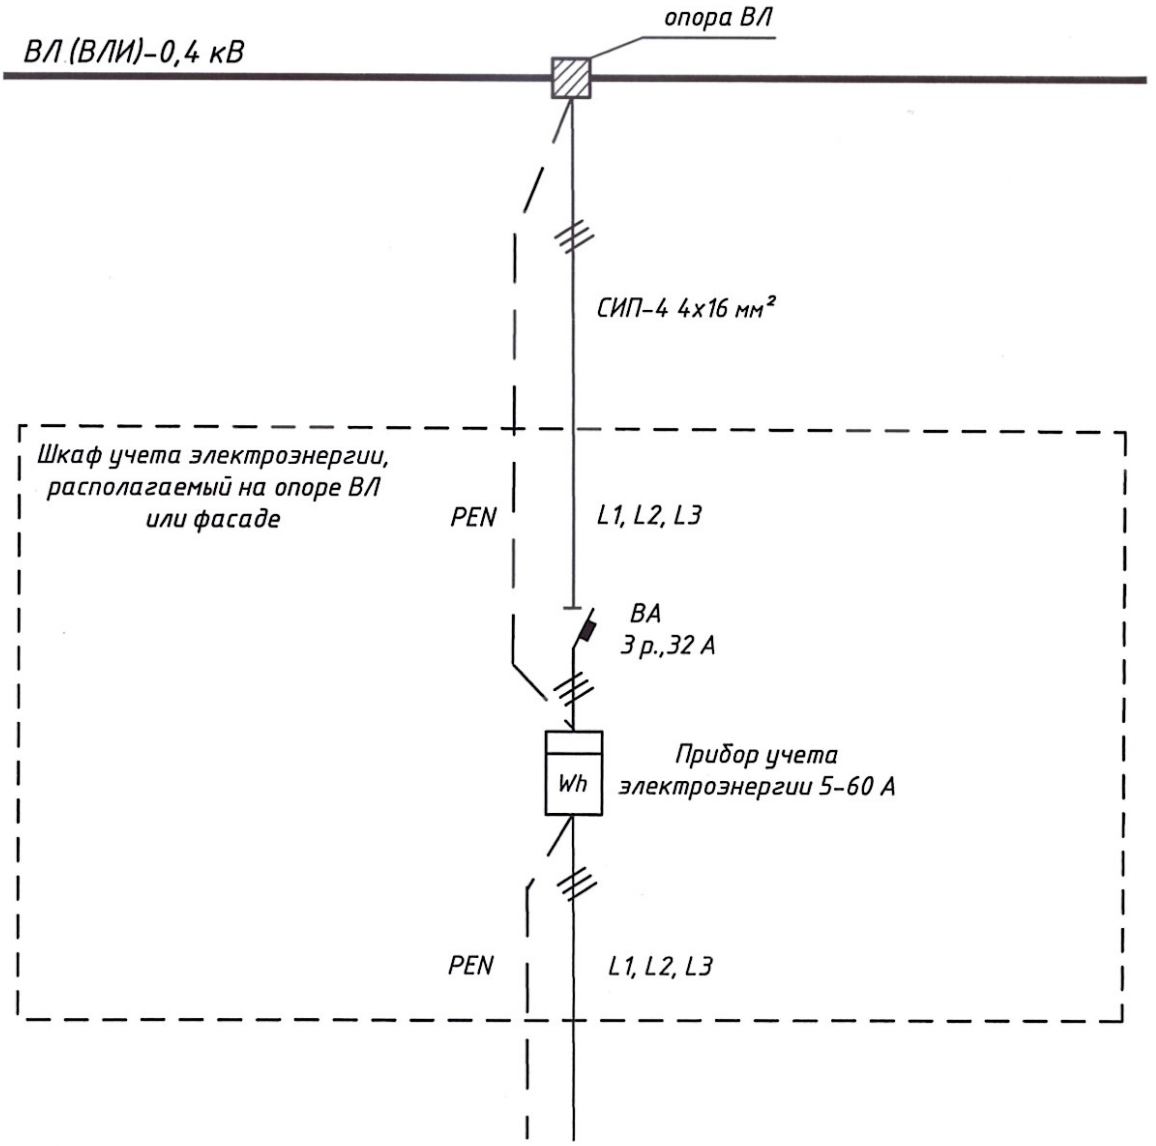

Примечания:

1. Предусмотрено опломбирование вводного автомата шкафа учета электроэнергии

2. При подключении СИП 16 мм² к вводному автомату шкафа учёта электроэнергии, автомату ВРУ жилого дома и шине PEN использовать наконечники SAC-16 или НШАл-16 (НШп-16) под опрессовку

						НСО, Новосибирский район, МО Мичуринский сельсовет, СНТ «Элитное-М»			
Изм.	Кол.уч	Лист	№док	Подпись	Дата				
Разработал		Конохов А.В.			29.10.26		Стадия	Лист	Листов
Утвердил		Мишина О.В.			29.10.26			1	1
						Однолинейная схема шкафа учета электроэнергии 0,4 кВ			